


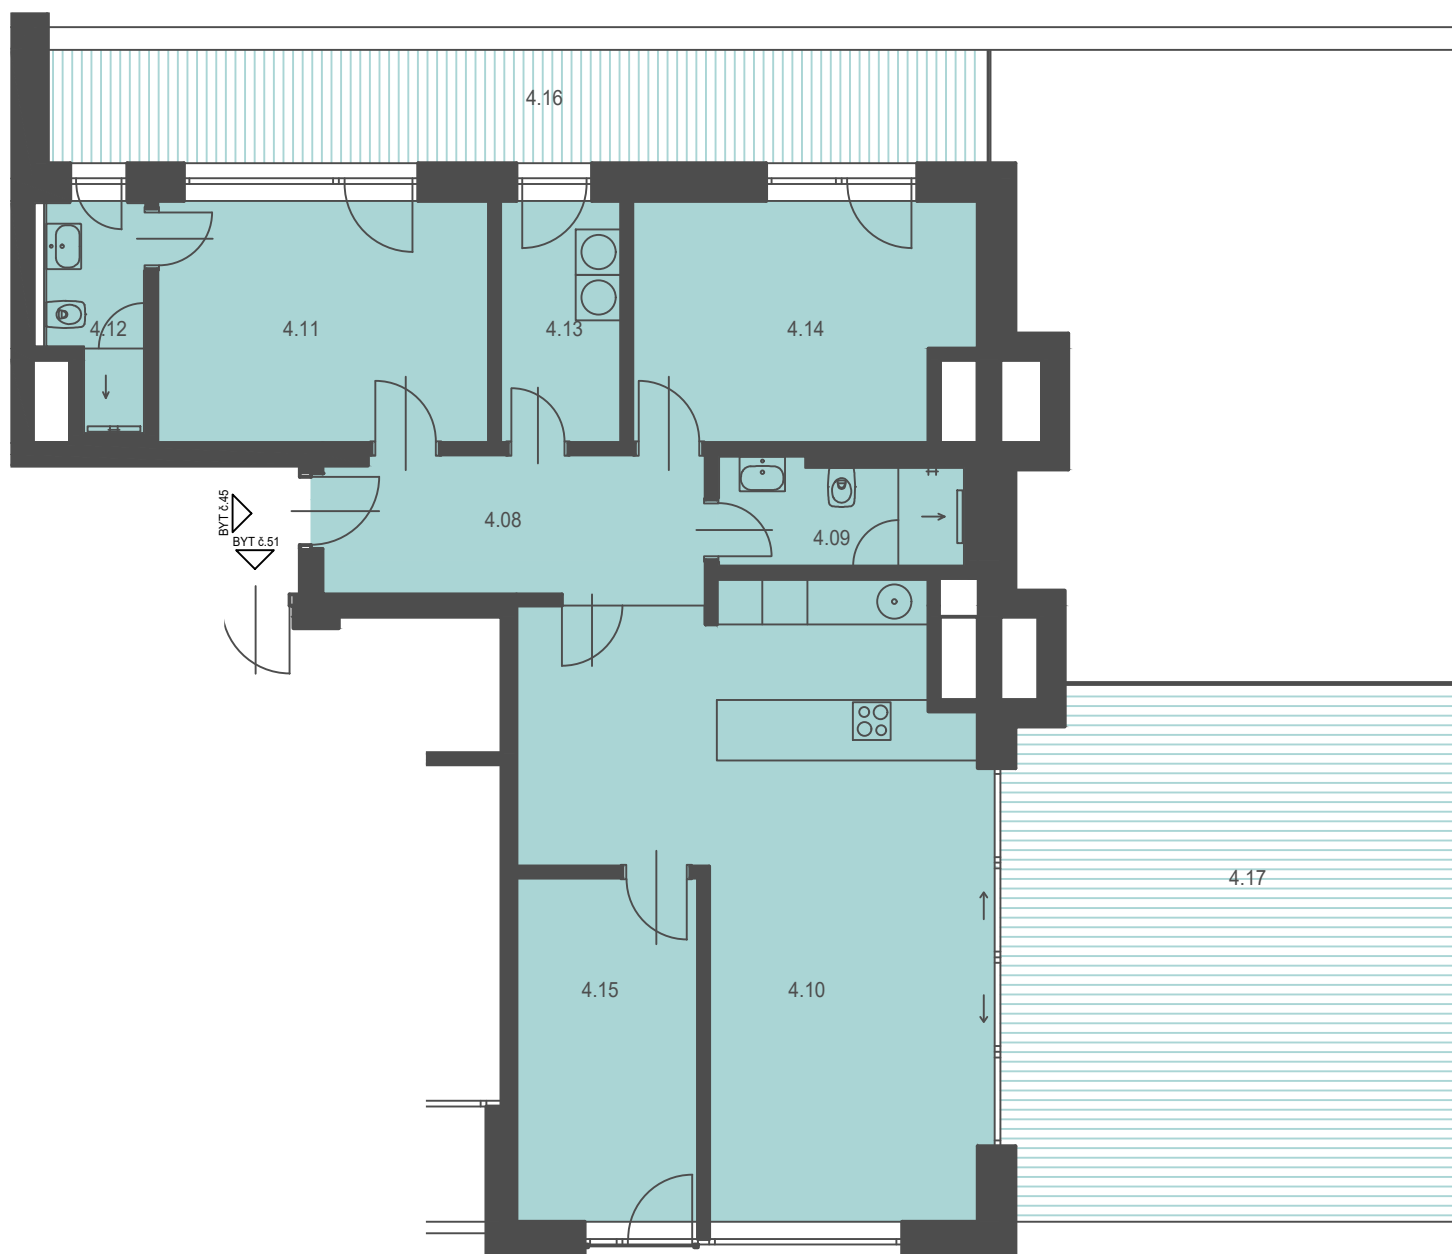

BYT č.45
4+KK

4.08	CHODBA	10,31
4.09	KOUPELNA	4,63
4.10	OBÝVACÍ POKOJ + KK	39,02
4.11	LOŽNICE	14,03
4.12	KOUPELNA	3,75
4.13	ŠATNA	5,12
4.14	POKOJ	13,80
4.15	PRACOVNA	10,92
4.16	TERASA	18,45
4.17	TERASA	42,02

PLOCHA BYTU CELKEM + TERASY 101,58 + 19,82 + 42,02

PLOCHA BYTU DLE VYHLÁŠKY Č. 366/2013: 108,0 m²